

โครงการ


ก่อสร้างลานกีฬาเอนกประสงค์ขนาดกว้าง 31.00 เมตร ยาว 51.00 เมตร ลานคอนกรีตเสริมเหล็กกว้าง 25.00 เมตร ยาว 45.00 เมตร
หนา 0.10 เมตร หรือมีพื้นที่คอนกรีตไม่น้อยกว่า 1,125 ตารางเมตร หมู่ที่ 16 บ้านนาไร่เดียว ตำบลนาทัน อำเภอดำม่วง จังหวัดกาฬสินธุ์




กองช่าง
เทศบาลตำบลนาทัน

สถานที่ก่อสร้าง
หมู่ที่ 16 บ้านนาไร่เดียว ตำบลนาทัน อำเภอดำม่วง จังหวัดกาฬสินธุ์

แบบเลขที่
54/2562

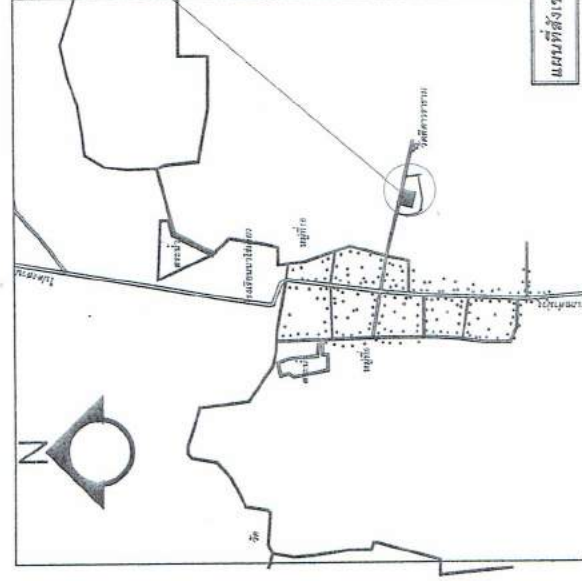

แผนที่แสดงขอบเขตที่ดิน 16 หมู่ที่ 16

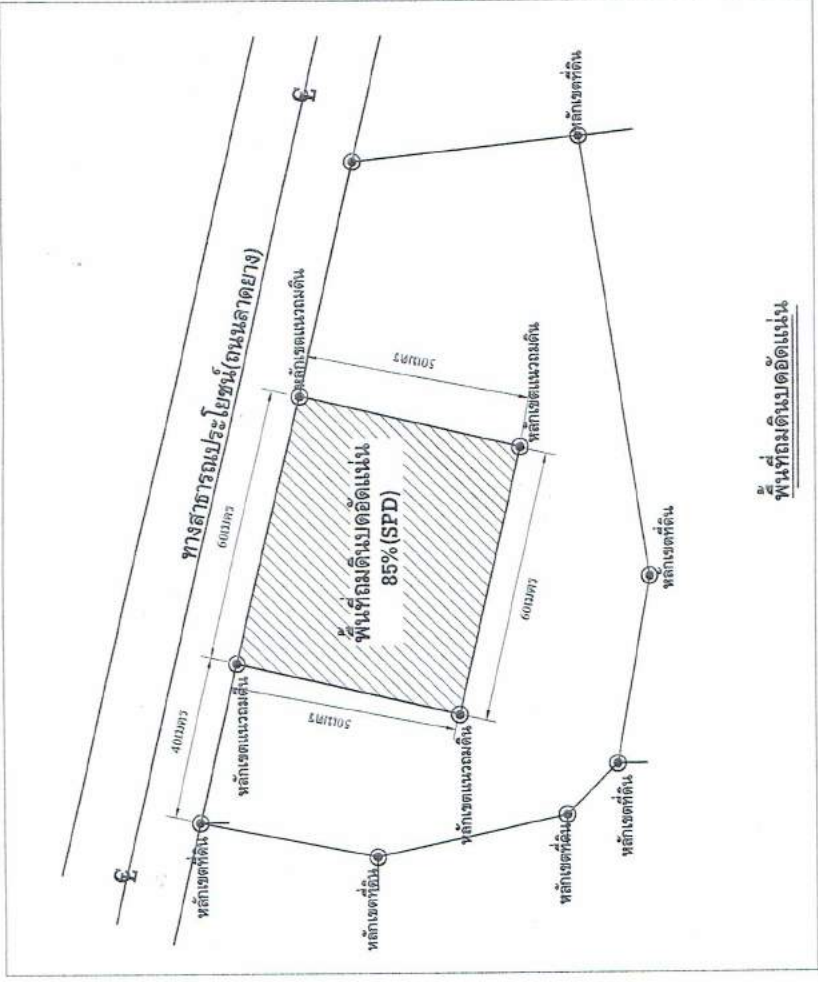

พื้นที่ถมดิน 85% (SPD)



แบบแปลนไฟฟ้าส่องสว่างภายในท่อPVC(ท่อเหล็ก)

เสาไฟฟ้าส่องสว่าง

เสาไฟฟ้าส่องสว่าง

เสาไฟฟ้าส่องสว่าง



แนวเขตสายไฟฟ้าส่องสว่างภายในท่อPVC(ท่อเหล็ก)

แนวเขตสายไฟฟ้าส่องสว่างภายในท่อPVC(ท่อเหล็ก)

แนวเขตพื้นที่ถมดินบดอัดแน่น85%(SPD)

แนวเขตพื้นที่ถมดินบดอัดแน่น85%(SPD)


แนวเขตพื้นที่ถมดินบดอัดแน่น85%(SPD)

แนวเขตพื้นที่ถมดินบดอัดแน่น85%(SPD)

สนามฟุตบอล

สนามตะกร้อ


สนามวอลเลย์บอล

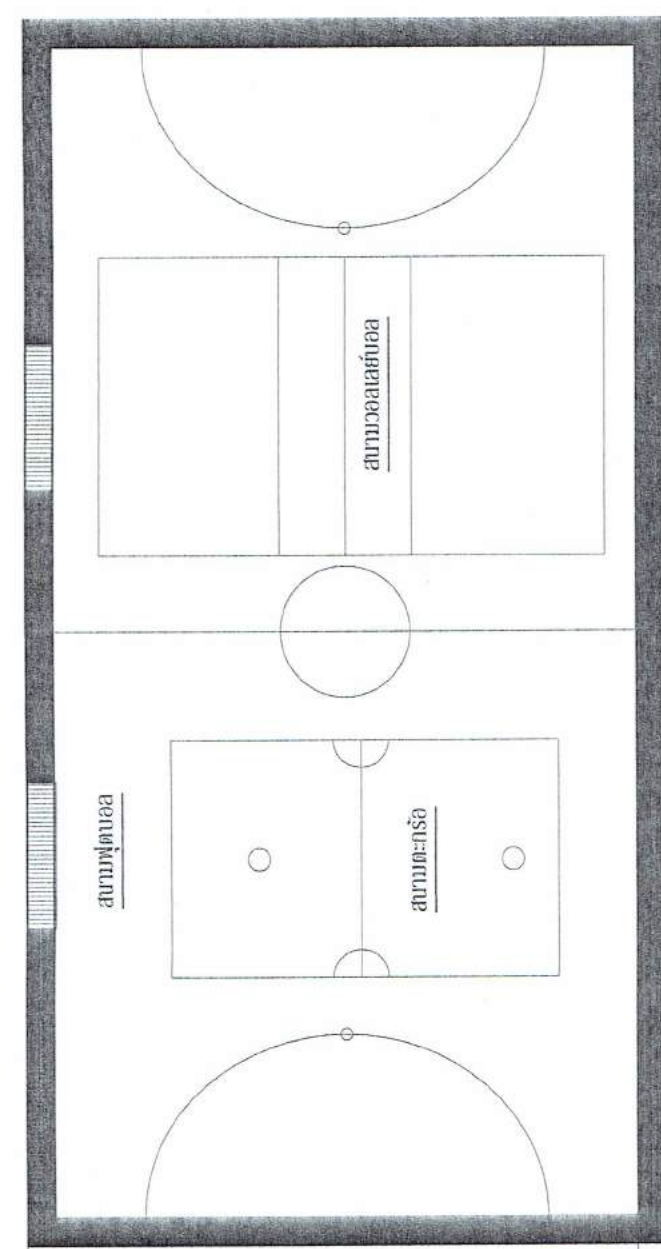


ผู้ควบคุม ไฟฟ้าในสนาม

เหล็ก Wire mesh Ø 4 mm. @ 0.20 m.#

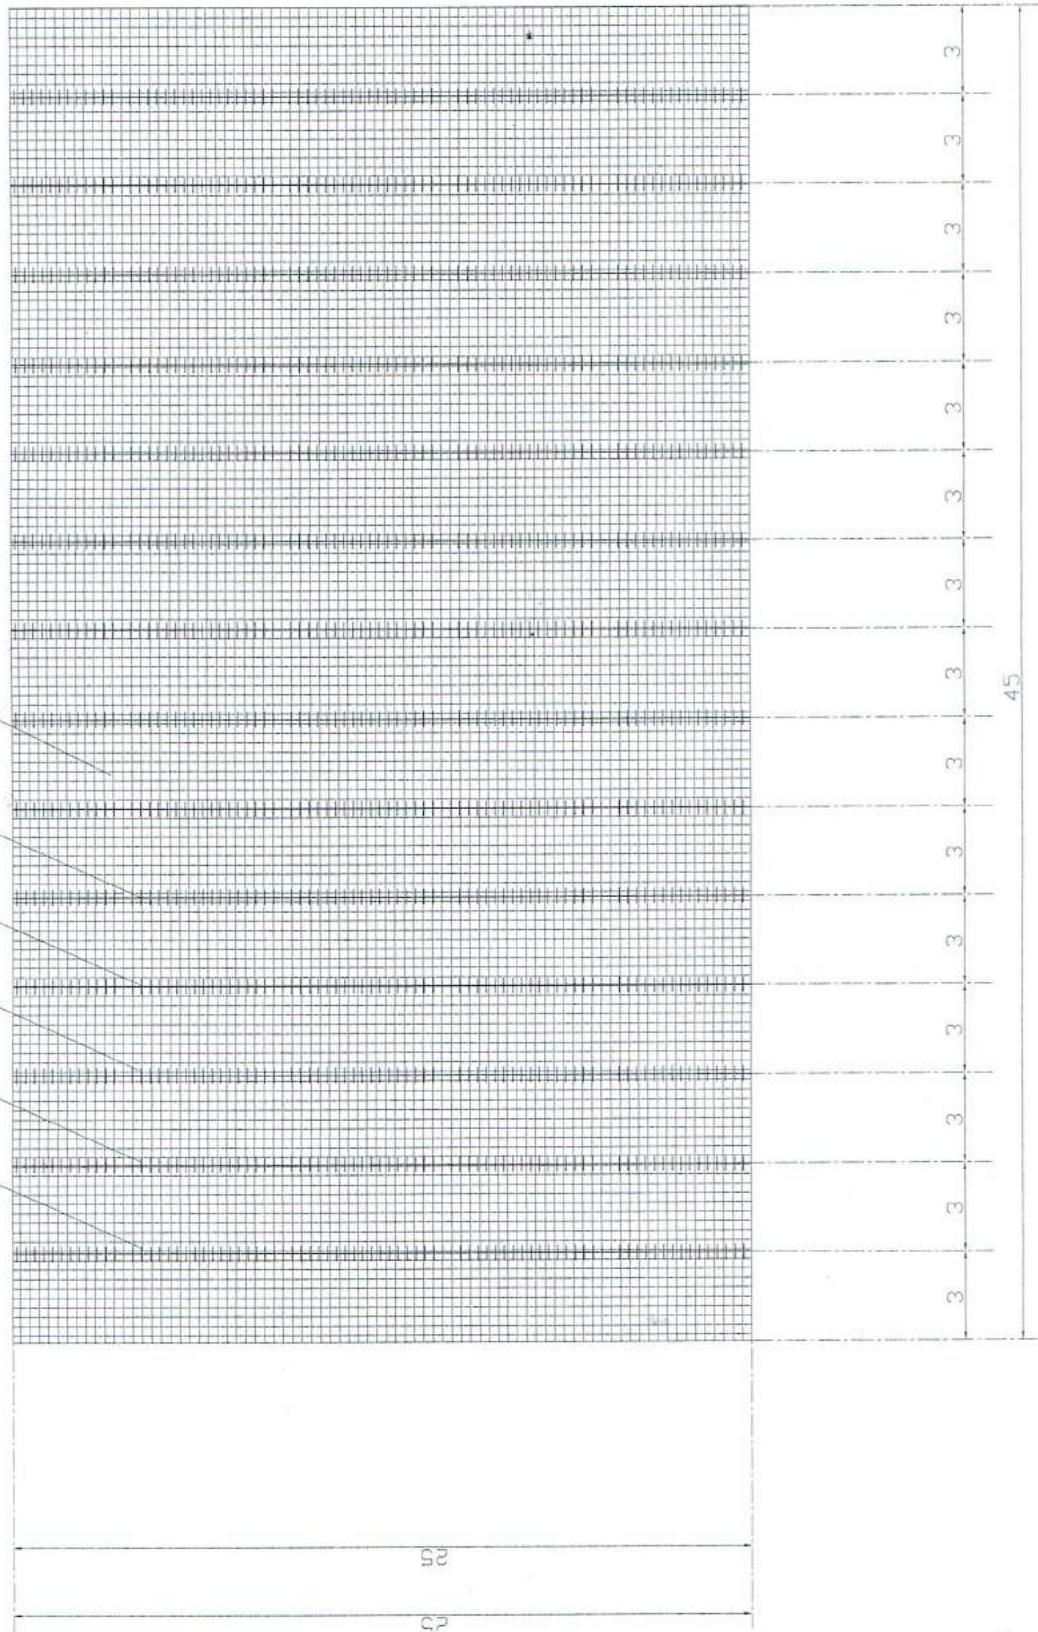

กองช่าง
เทศบาลตำบลนาทัน

โครงการ























แปลการวางตะแกรงเหล็กและเหล็กเสริมรอบท่อ
scale 1:150

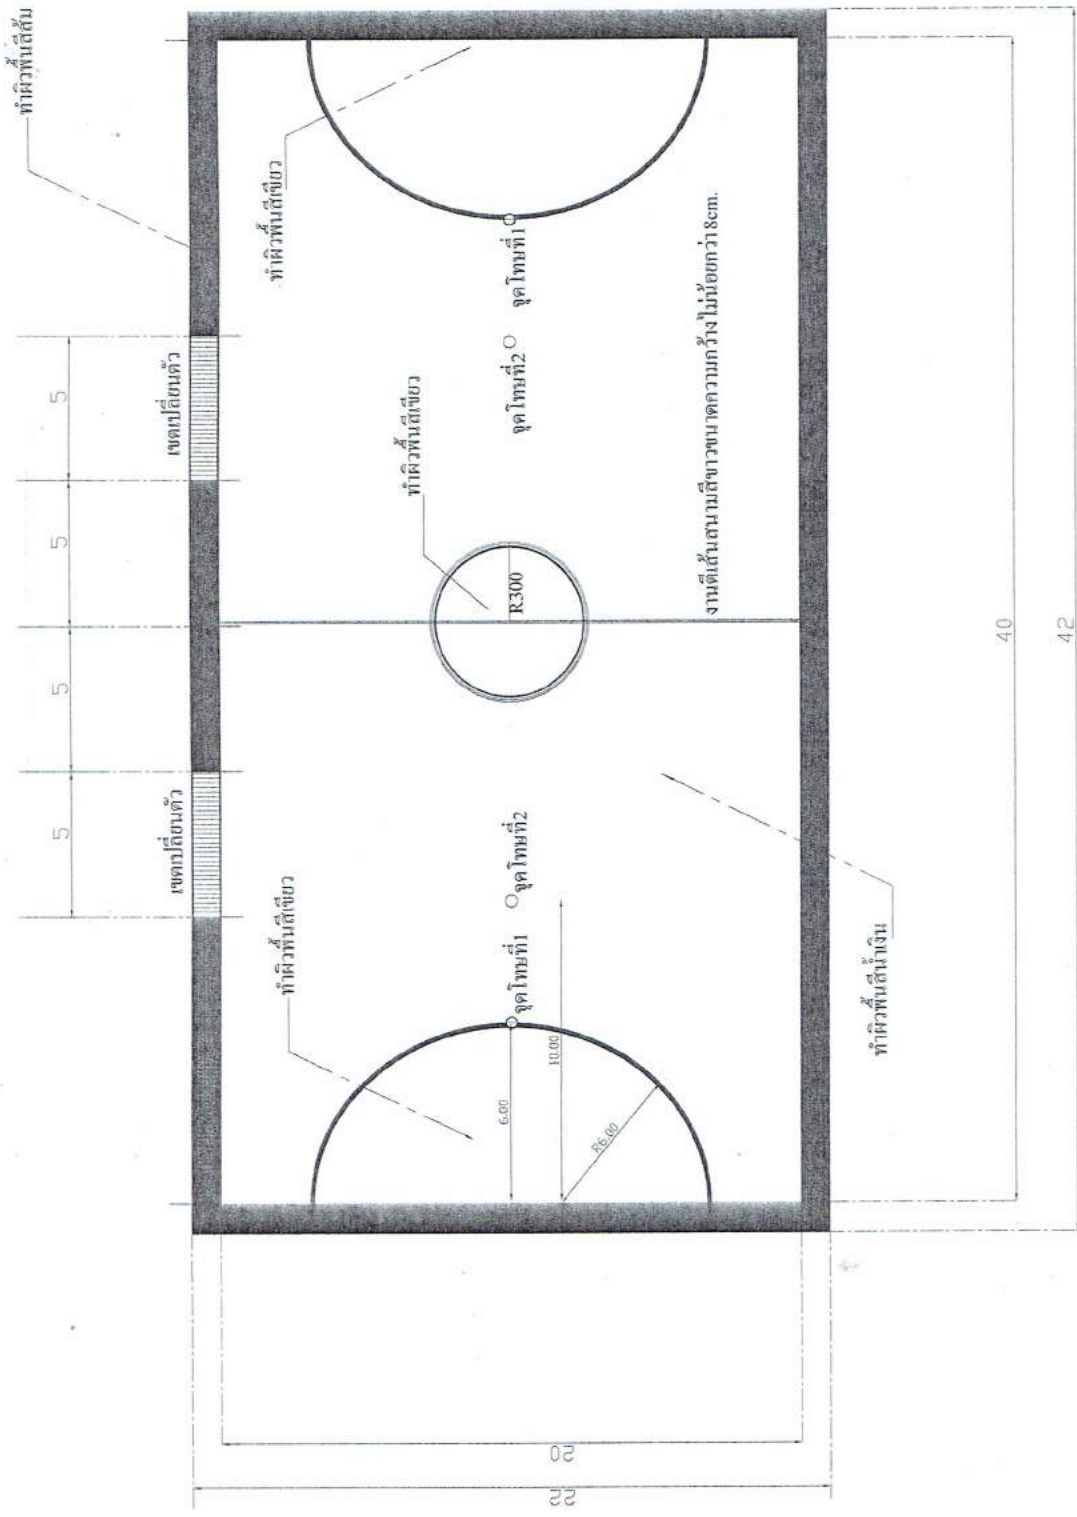


แบบสนามฟุตบอล
scale 1:150

- รายละเอียดป้ายบอกตำแหน่งการแข่งขัน
- 1 ป้ายบอกตำแหน่งการแข่งขันจะใช้ได้กับกีฬาฟุตบอล วอลเลย์บอล ตะกร้อ ผลิตจากป้ายไม้อัดหนา ๓ มม. กว้าง 1.00 เมตร ยาว 2.00 เมตร พ่น 0.4 เมตร ความสูงจากพื้นถึงขอบบนป้าย 2.00 เมตร
 - 2 มีตัวชี้และสีบอกตำแหน่งการเล่นได้
 - 3 มีช่องสำหรับใส่ป้ายชื่อทีม 2x8 ซม.
 - 4 มีช่องสำหรับแสดงผลการแข่งขัน 2x16 ซม. ต้องมีด้านเขียนคะแนนและแนวเวลาการเล่นไว้ตามต้องการ

- รายละเอียดกับสนามกีฬา
- 1 จุดเสาจะติดตั้งตามมาตรฐานกว้าง 3.00 เมตร สูง 2.00 เมตร
 - 2 เสาหน้าและด้านหลังสนามเป็นเหล็กกล่องขนาด 3" x 3" x 0.5 มม.
 - 3 เสาหลังใช้เหล็กกล่องบดสี่เหลี่ยมขนาด 1/2" ขนาด 4x5 ซม. ยาว 5 ซม.
 - 4 เสาหลังใช้เหล็กกล่องบดสี่เหลี่ยมขนาด 1/2" ขนาด 4x5 ซม. ยาว 5 ซม.
 - 5 เสาเหล็กที่ใช้ในสนามกีฬาให้ใช้แรงงัดทำการทำสีกันสนิมอย่างน้อย 2 รอบ แล้วทาสีน้ำมันสีเงินอีก 2 รอบ (สีที่ 1) ให้ทนทานให้ทนต่อการกัดกร่อน


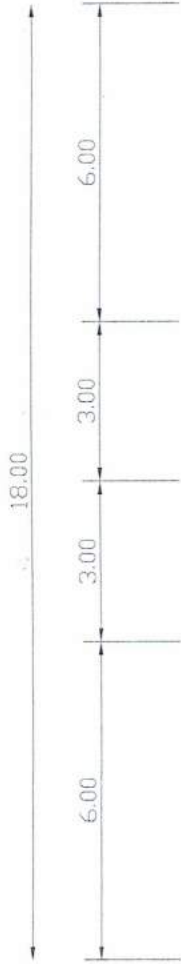

จุดติดตั้งเสาเบด

ทำผิวพื้นสีน้ำเงิน



ตีเส้นพื้นที่ขาวขนาดความกว้างไม่น้อยกว่า 8cm.

ตีเส้นพื้นที่ขาวขนาดความกว้างไม่น้อยกว่า 8cm.

จุดติดตั้งเสาเบด

ตีเส้นพื้นที่ขาวขนาดความกว้างไม่น้อยกว่า 8cm.






























แบบสนามวอลเลย์บอล


scale 1:150

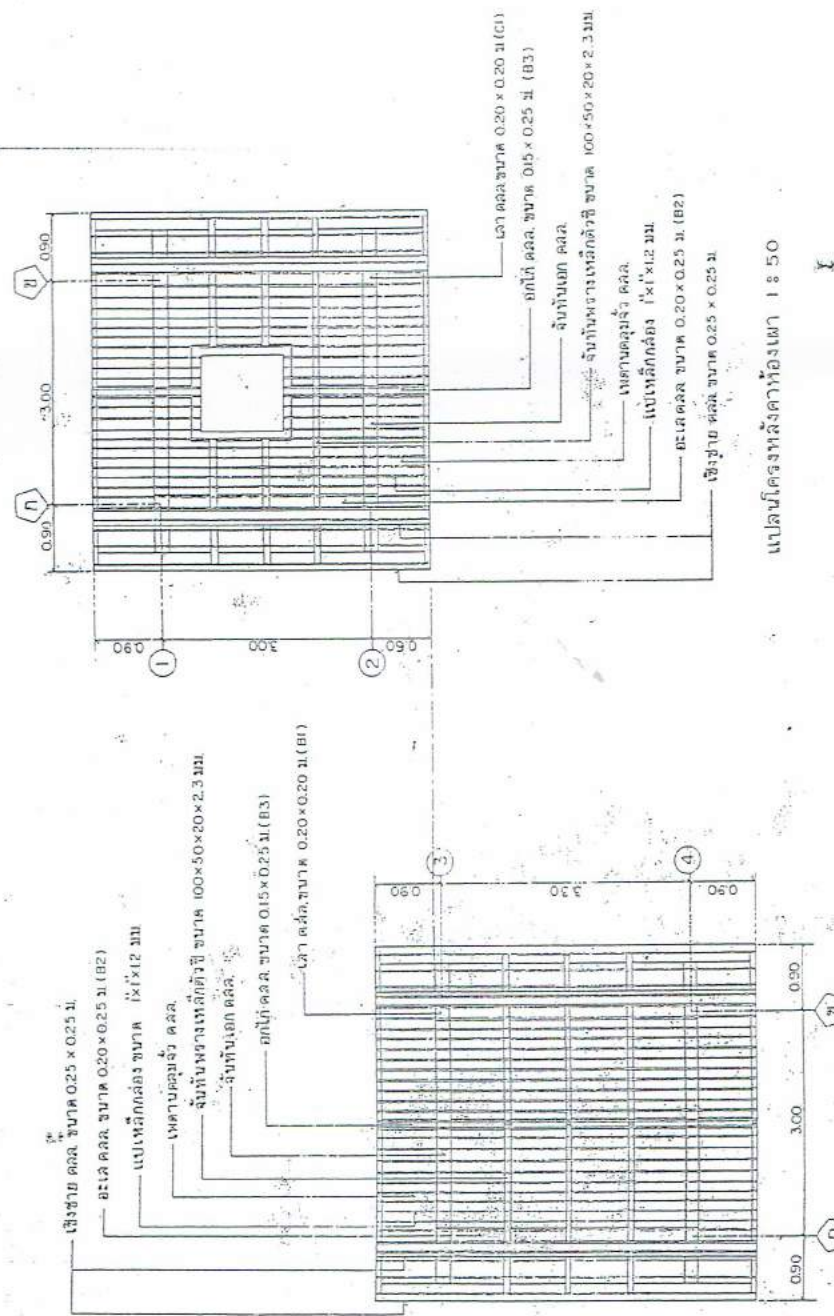





ขยายจุดติดตั้งเสาเข็ม
no scale

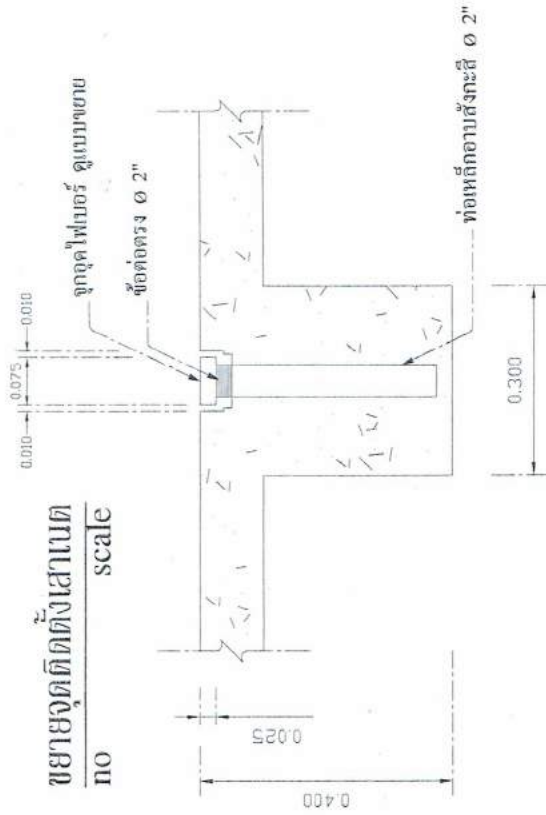

ขยายจุดไฟเบอร์
no scale

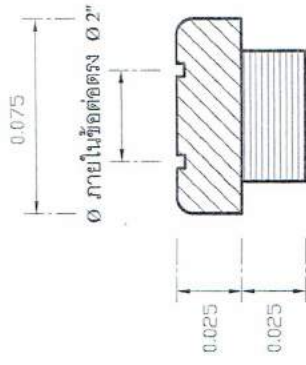


เหล็กข้ออ้อย ๑2 มม. ยาว 0.50 ม. @ 0.50 ม.
ทาสีตามคำแนะนำบริษัท เหนียว 0.05 ม.
ผิวส้นบนคอนกรีตเสริมเหล็กหนา 10 ซม.
รอยต่อหลอดยางแอสฟัลต์ที่ติดคอนกรีตผสมทราย

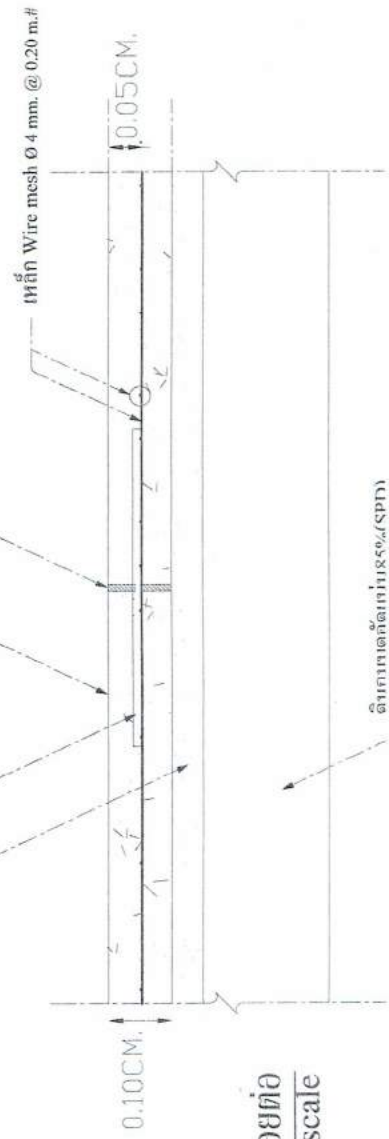


ขยายรอยต่อ
no scale



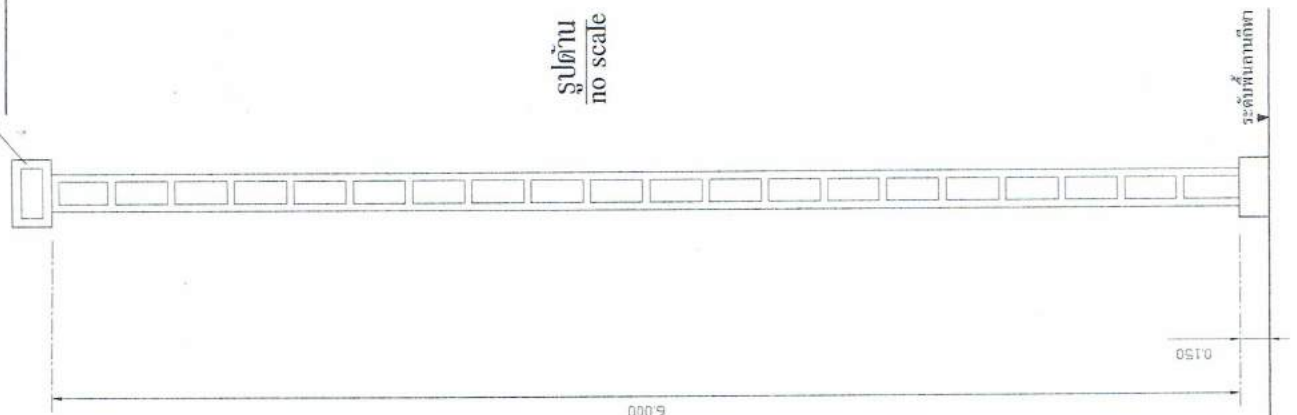




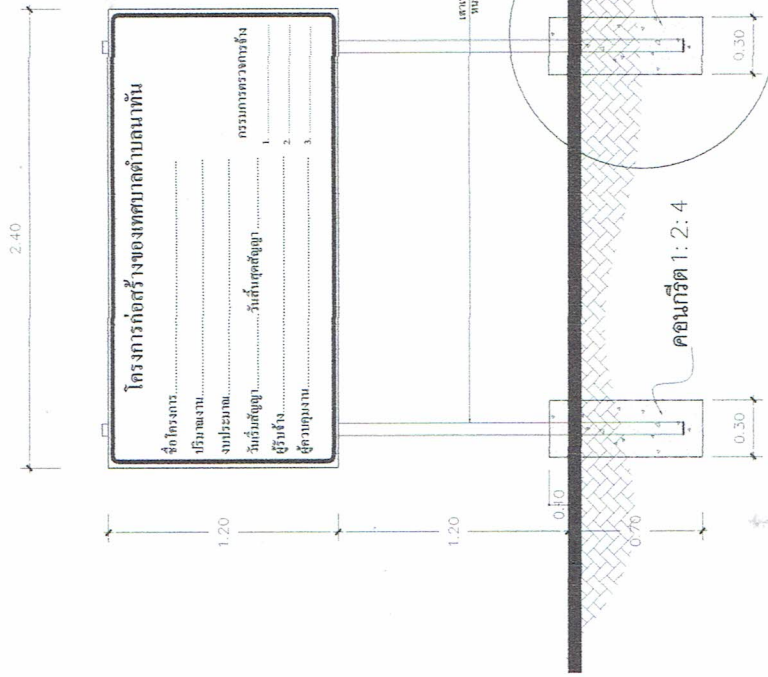

รูปป้ายด้านหน้า

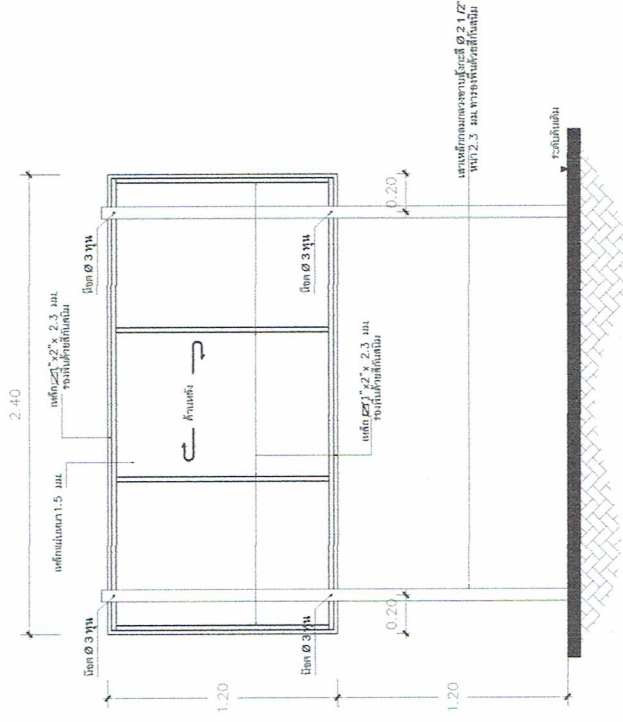

รูปป้ายด้านหลัง

รายละเอียดประกอบ

1. เสา เป็นทาสีเขียวทาสีทองด้าน ใช้สีน้ำมัน ก่อนทาสีจึงให้ทาสีกันสนิมก่อน 2 ครั้ง
2. ตัวหนังสือสีขาว
3. ขนาดตัวหนังสือที่กำหนดตามความเหมาะสม
4. แผ่นเหล็ก ขนาด กว้าง 1.20 เมตร ยาว 2.40 เมตร
5. จุดก่อสร้างป้ายกำหนดตามความเหมาะสม ให้สามารถมองเห็นชัดเจน

 กองช่าง เทศบาลตำบลนาพัน	
โครงการ	ปีงบประมาณเทศบาลนาพัน
แบบแสดง	
รูปด้านหน้า รูปด้านหลัง	
สำรวจ	นายช่างสำรวจ (นายบุญเรือง พิมพ์)
เขียนแบบ	ผู้ช่วยช่างเขียนแบบ (นางสาวสมศรี กิ่งแก้ว)
ตรวจแบบ	หัวหน้าช่างโยธา (นายสมศักดิ์ กิ่งแก้ว)
ตรวจแบบ	ผู้อำนวยการกองช่าง (นายสุทัศน์ พิมพ์)
เห็นชอบ	รองปลัดเทศบาล (นายคำเย็น จันทะพงษ์)
เห็นชอบ	ปลัดเทศบาล (นายสมศรี กิ่งแก้ว)
อนุมัติ	นายกเทศมนตรี (นายสุทัศน์ พิมพ์)
มาตราส่วน 1 : 100	
แผ่นที่	A-00